


ESCALA : 1/100
 ESCALA GRÁFICA
 0 0,5 1 2 3 4 5

08/05/2014

Md. Marta - Campoamor - 4 Dormitorios -

PLANTA BAJA

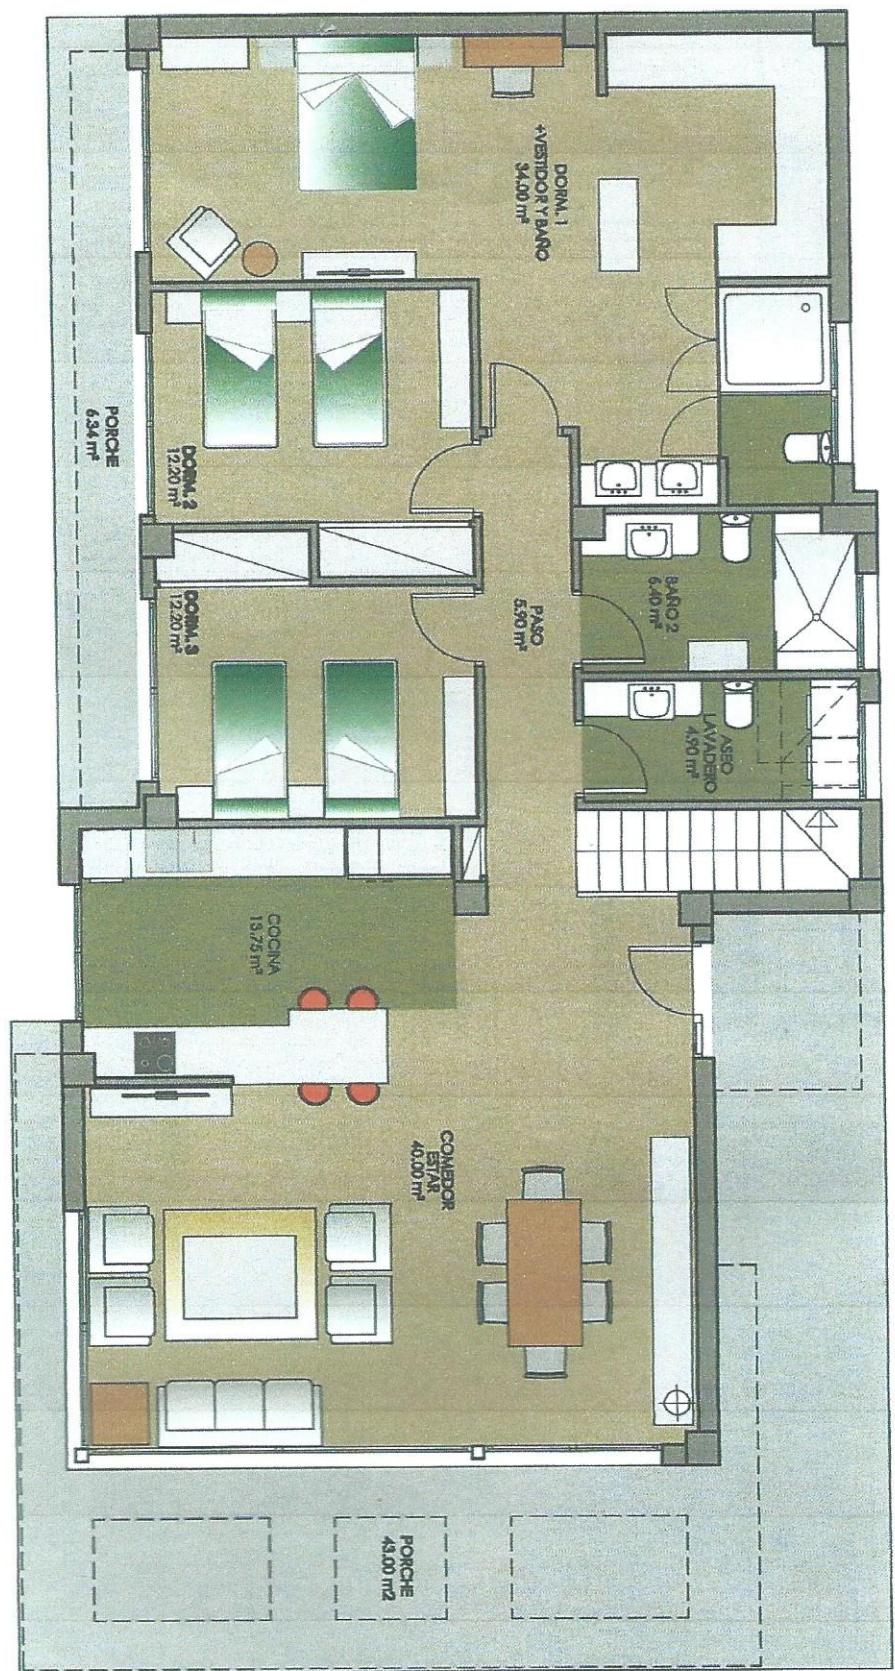

SUPERFICIE CONSTRUIDA

PLANTA BAJA	
VIVIENDA	151.15 m ²
50% PORCHES	5.07 m ²
PLANTA PISO	
VIVIENDA	40.13 m ²
50% TERRAZA	2.65 m ²
TOTAL	199.00 m ²