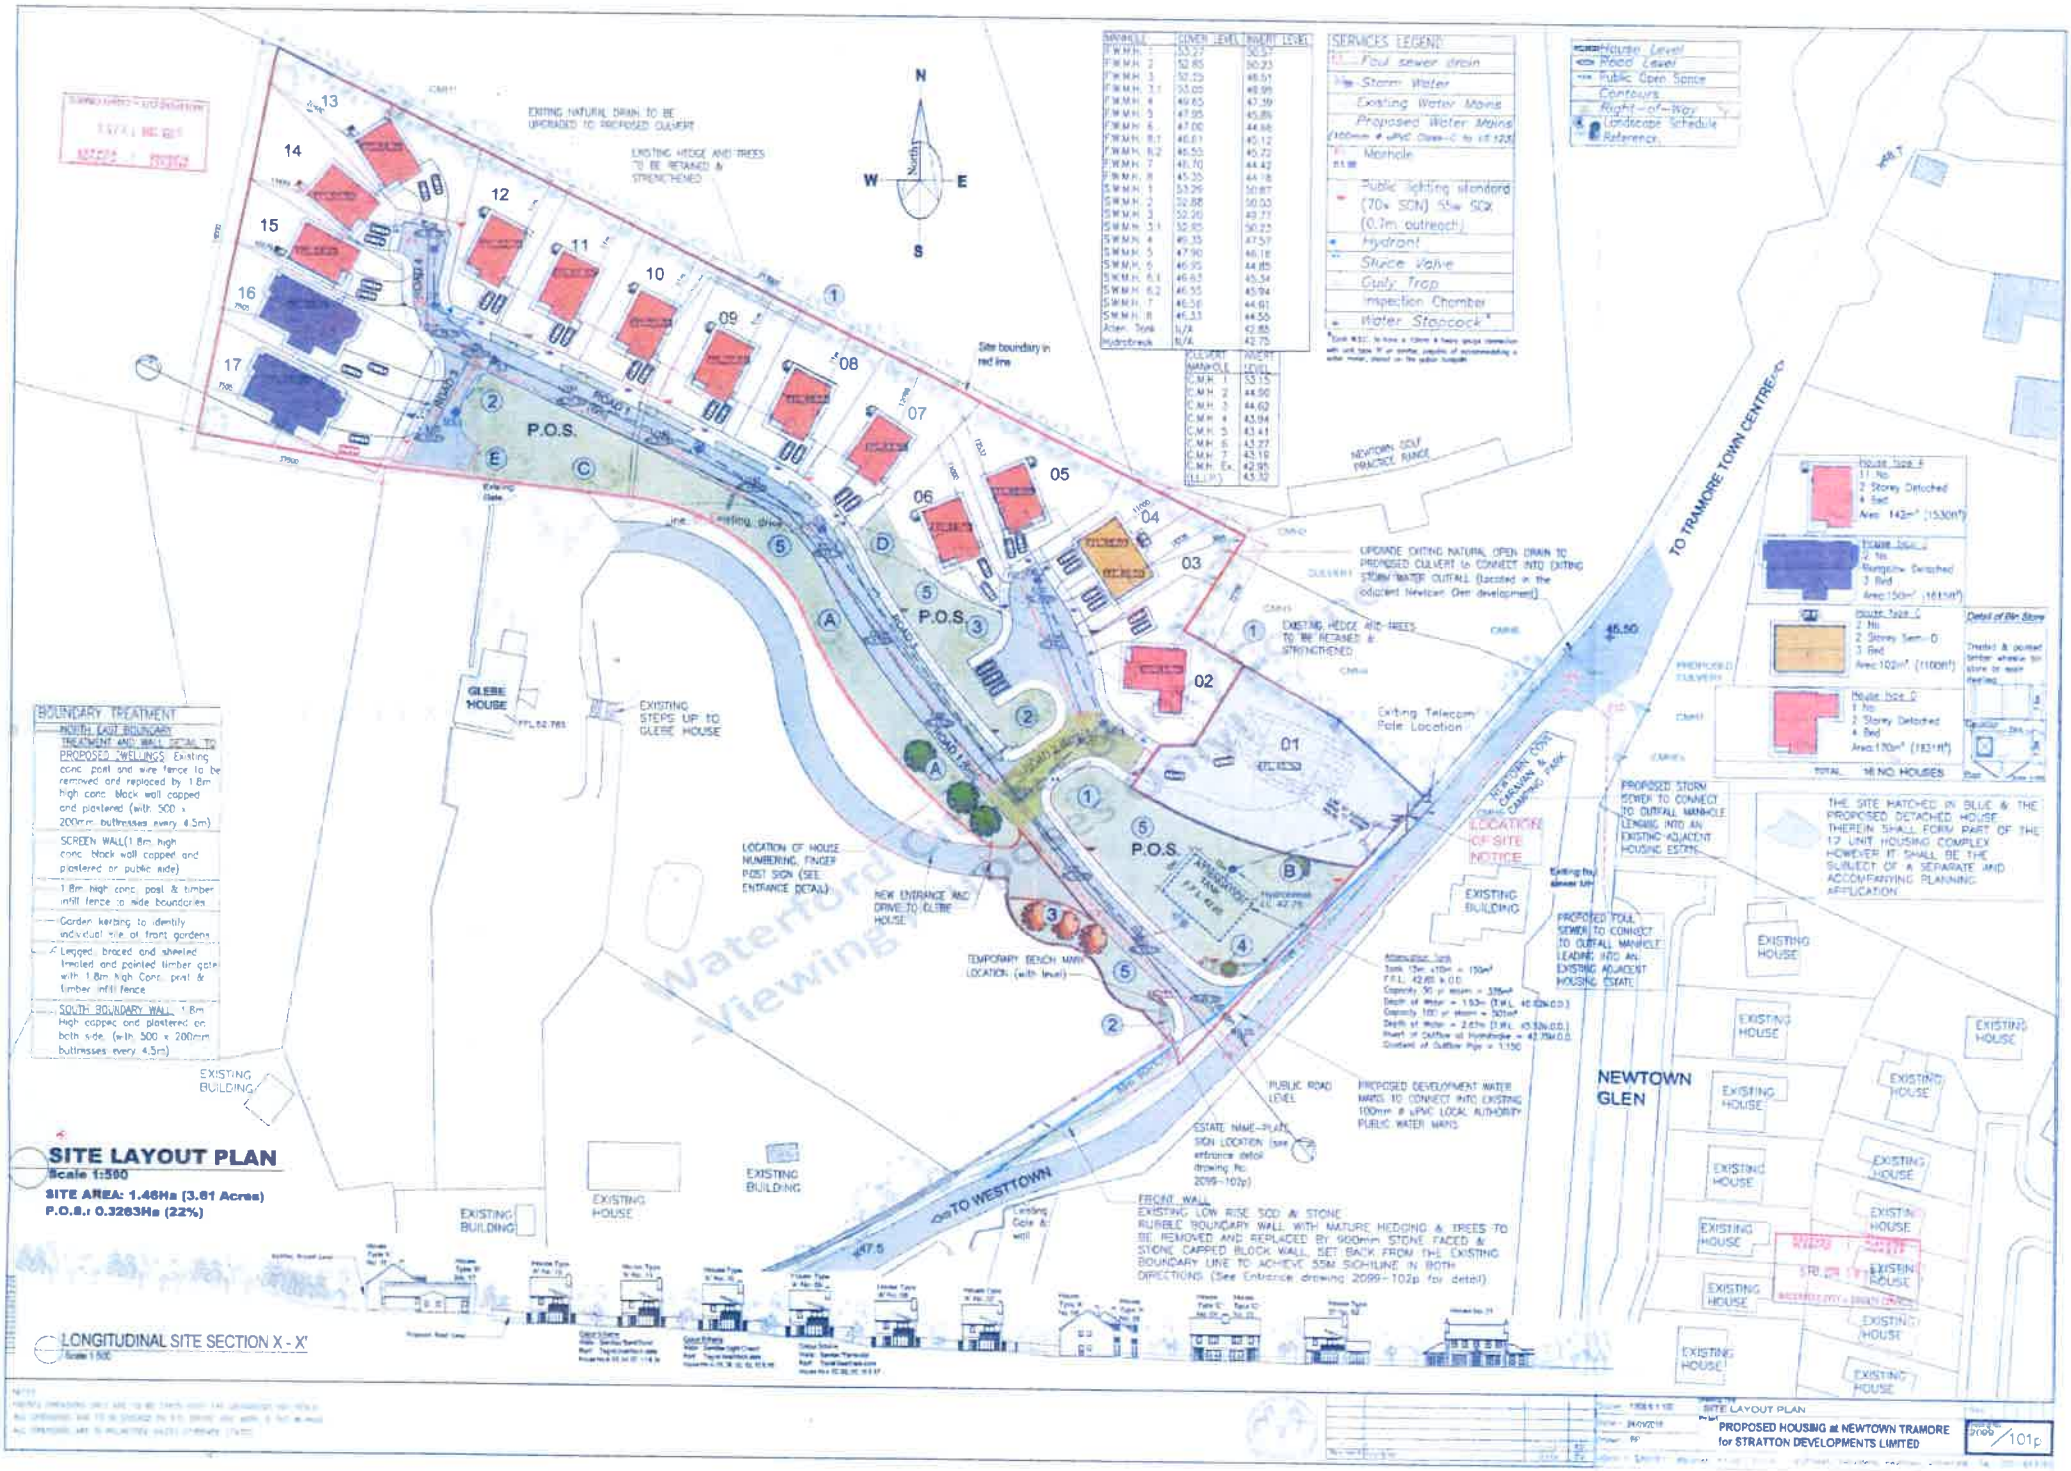


| MANHOLE | COVER LEVEL | INVERT LEVEL |
|---|---|---|
| F.W.M.H. 1 | 53.27 | 50.37 |
| F.W.M.H. 2 | 52.85 | 50.23 |
| F.W.M.H. 3 | 52.59 | 48.51 |
| F.W.M.H. 3.1 | 53.05 | 48.95 |
| F.W.M.H. 4 | 49.85 | 47.39 |
| F.W.M.H. 5 | 47.95 | 45.89 |
| F.W.M.H. 6 | 47.06 | 44.66 |
| F.W.M.H. 6.1 | 46.61 | 45.12 |
| F.W.M.H. 6.2 | 46.55 | 45.72 |
| F.W.M.H. 7 | 46.70 | 44.42 |
| F.W.M.H. 8 | 45.35 | 44.18 |
| S.W.M.H. 1 | 53.26 | 50.87 |
| S.W.M.H. 2 | 52.88 | 50.03 |
| S.W.M.H. 3 | 52.26 | 49.73 |
| S.W.M.H. 3.1 | 52.95 | 50.25 |
| S.W.M.H. 4 | 49.35 | 47.57 |
| S.W.M.H. 5 | 47.90 | 46.18 |
| S.W.M.H. 6 | 46.95 | 44.85 |
| S.W.M.H. 6.1 | 46.63 | 45.34 |
| S.W.M.H. 6.2 | 46.55 | 45.94 |
| S.W.M.H. 7 | 46.56 | 44.61 |
| S.W.M.H. 8 | 46.33 | 44.55 |
| Atten. Tank | N/A | 42.85 |
| Hydrobrake | N/A | 42.75 |

| CULVERT MANHOLE | INVERT LEVEL |
|---|---|
| C.M.H. 1 | 53.15 |
| C.M.H. 2 | 44.90 |
| C.M.H. 3 | 44.62 |
| C.M.H. 4 | 43.94 |
| C.M.H. 5 | 43.41 |
| C.M.H. 6 | 43.27 |
| C.M.H. 7 | 43.19 |
| C.M.H. Ex. | 42.95 |
| (U.S.) | 43.32 |

SITE LAYOUT PLAN
PROPOSED HOUSING at NEWTOWN TRAMORE for STRATTON DEVELOPMENTS LIMITED
2099 /101p